


2-Raum-Wohnung

Wohnen / Kochen	18,99 m ²
Schlafen	10,75 m ²
Küche	5,22 m ²
Flur	1,57 m ²
Bad	5,06 m ²
Loggia (2,50 m ²)	1,25 m ²
Gesamt	42,84 m²

Kaltmiete	266,00 €
Nebenkosten	86,00 €
Warmmiete	352,00 €
Kaution	532,00 €

- ⇒ Einbauküche
- ⇒ separater Gartenanteil
- ⇒ Abstellraum im Treppenhaus

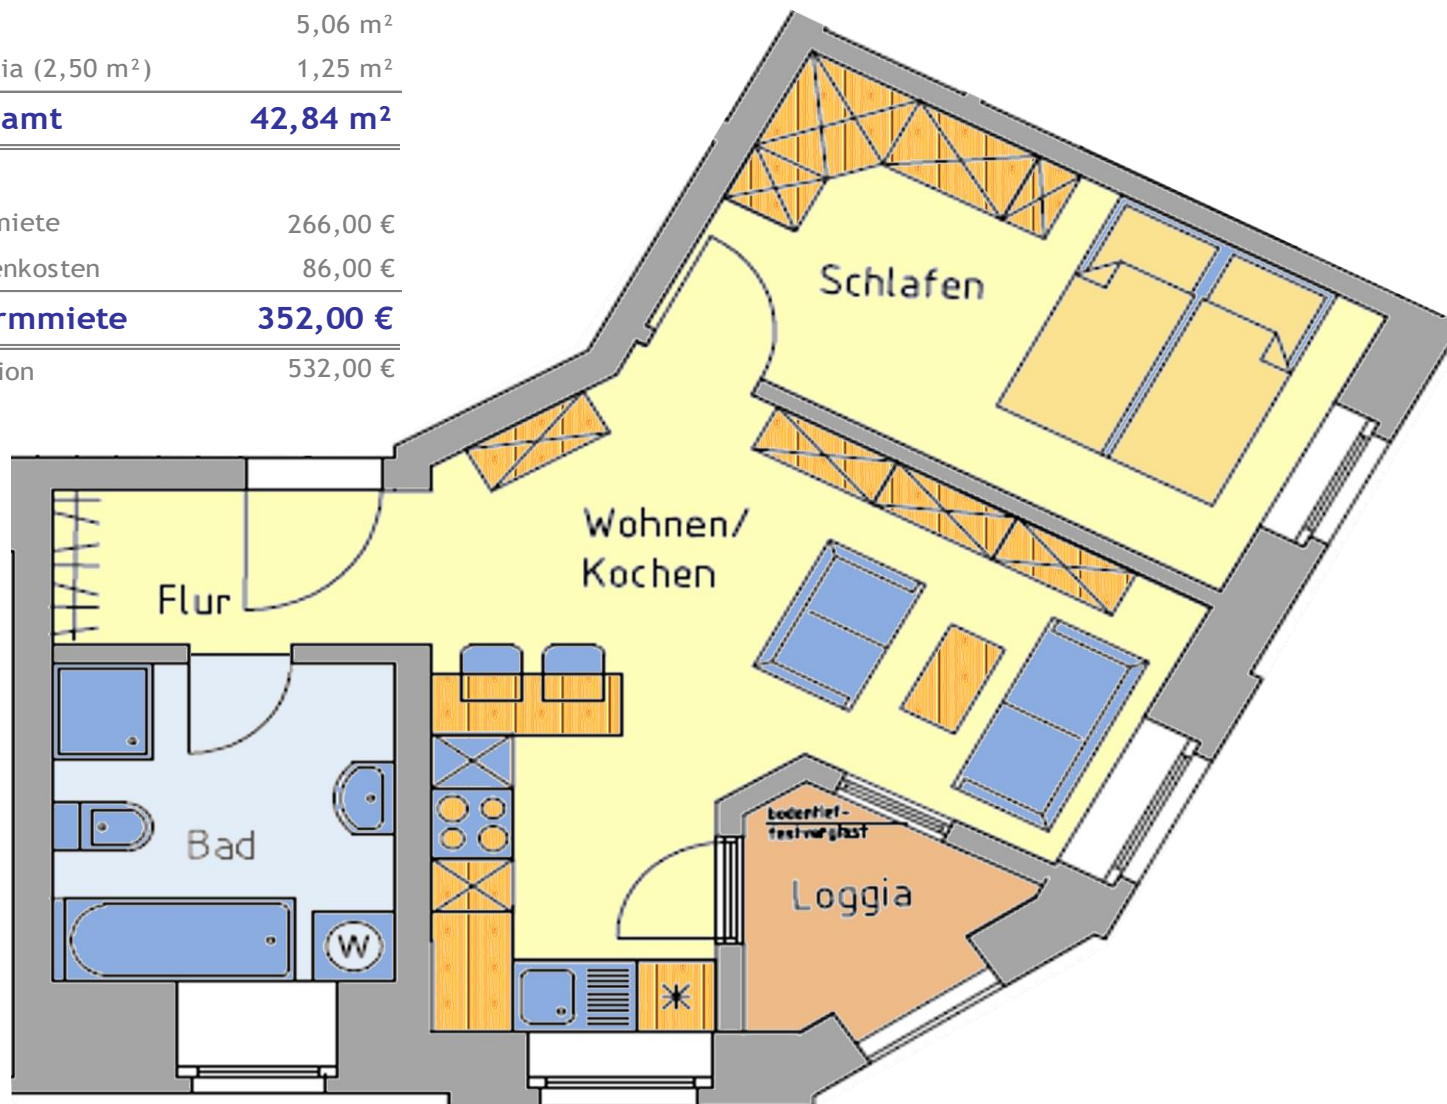

Dipl.- Kfm. Frank Müller
Hausverwaltung
Plauener Str. 11
08538 Weischlitz
Telefon 03 74 36 / 20 80 80
Telefax 03 74 36 / 20 80 89

Moritz Lehnard

lehnard@fmhv.de

03 74 36 / 20 80 82
0151 / 52 37 89 88

Plauen

Rähnistr. 35

Wohnung 1

Hochparterre rechts

www.fmhv.de