


3-Raum-Wohnung



Wohnen	22,69 m ²
Schlafen	16,21 m ²
Kind	10,97 m ²
Küche	8,76 m ²
Flur	10,23 m ²
Bad	9,59 m ²
Abstellen	2,19 m ²
Loggia	1,83 m ²
Gesamt	82,47 m²

- ⇒ Haus mit Aufzug
- ⇒ Stellplatz anmietbar 30,- / Monat
- ⇒ Fußbodenheizung
- ⇒ Parkettboden

Kaltmiete	711,00 €
Nebenkosten	190,00 €
Warmmiete	901,00 €
Kaution	1.422,00 €

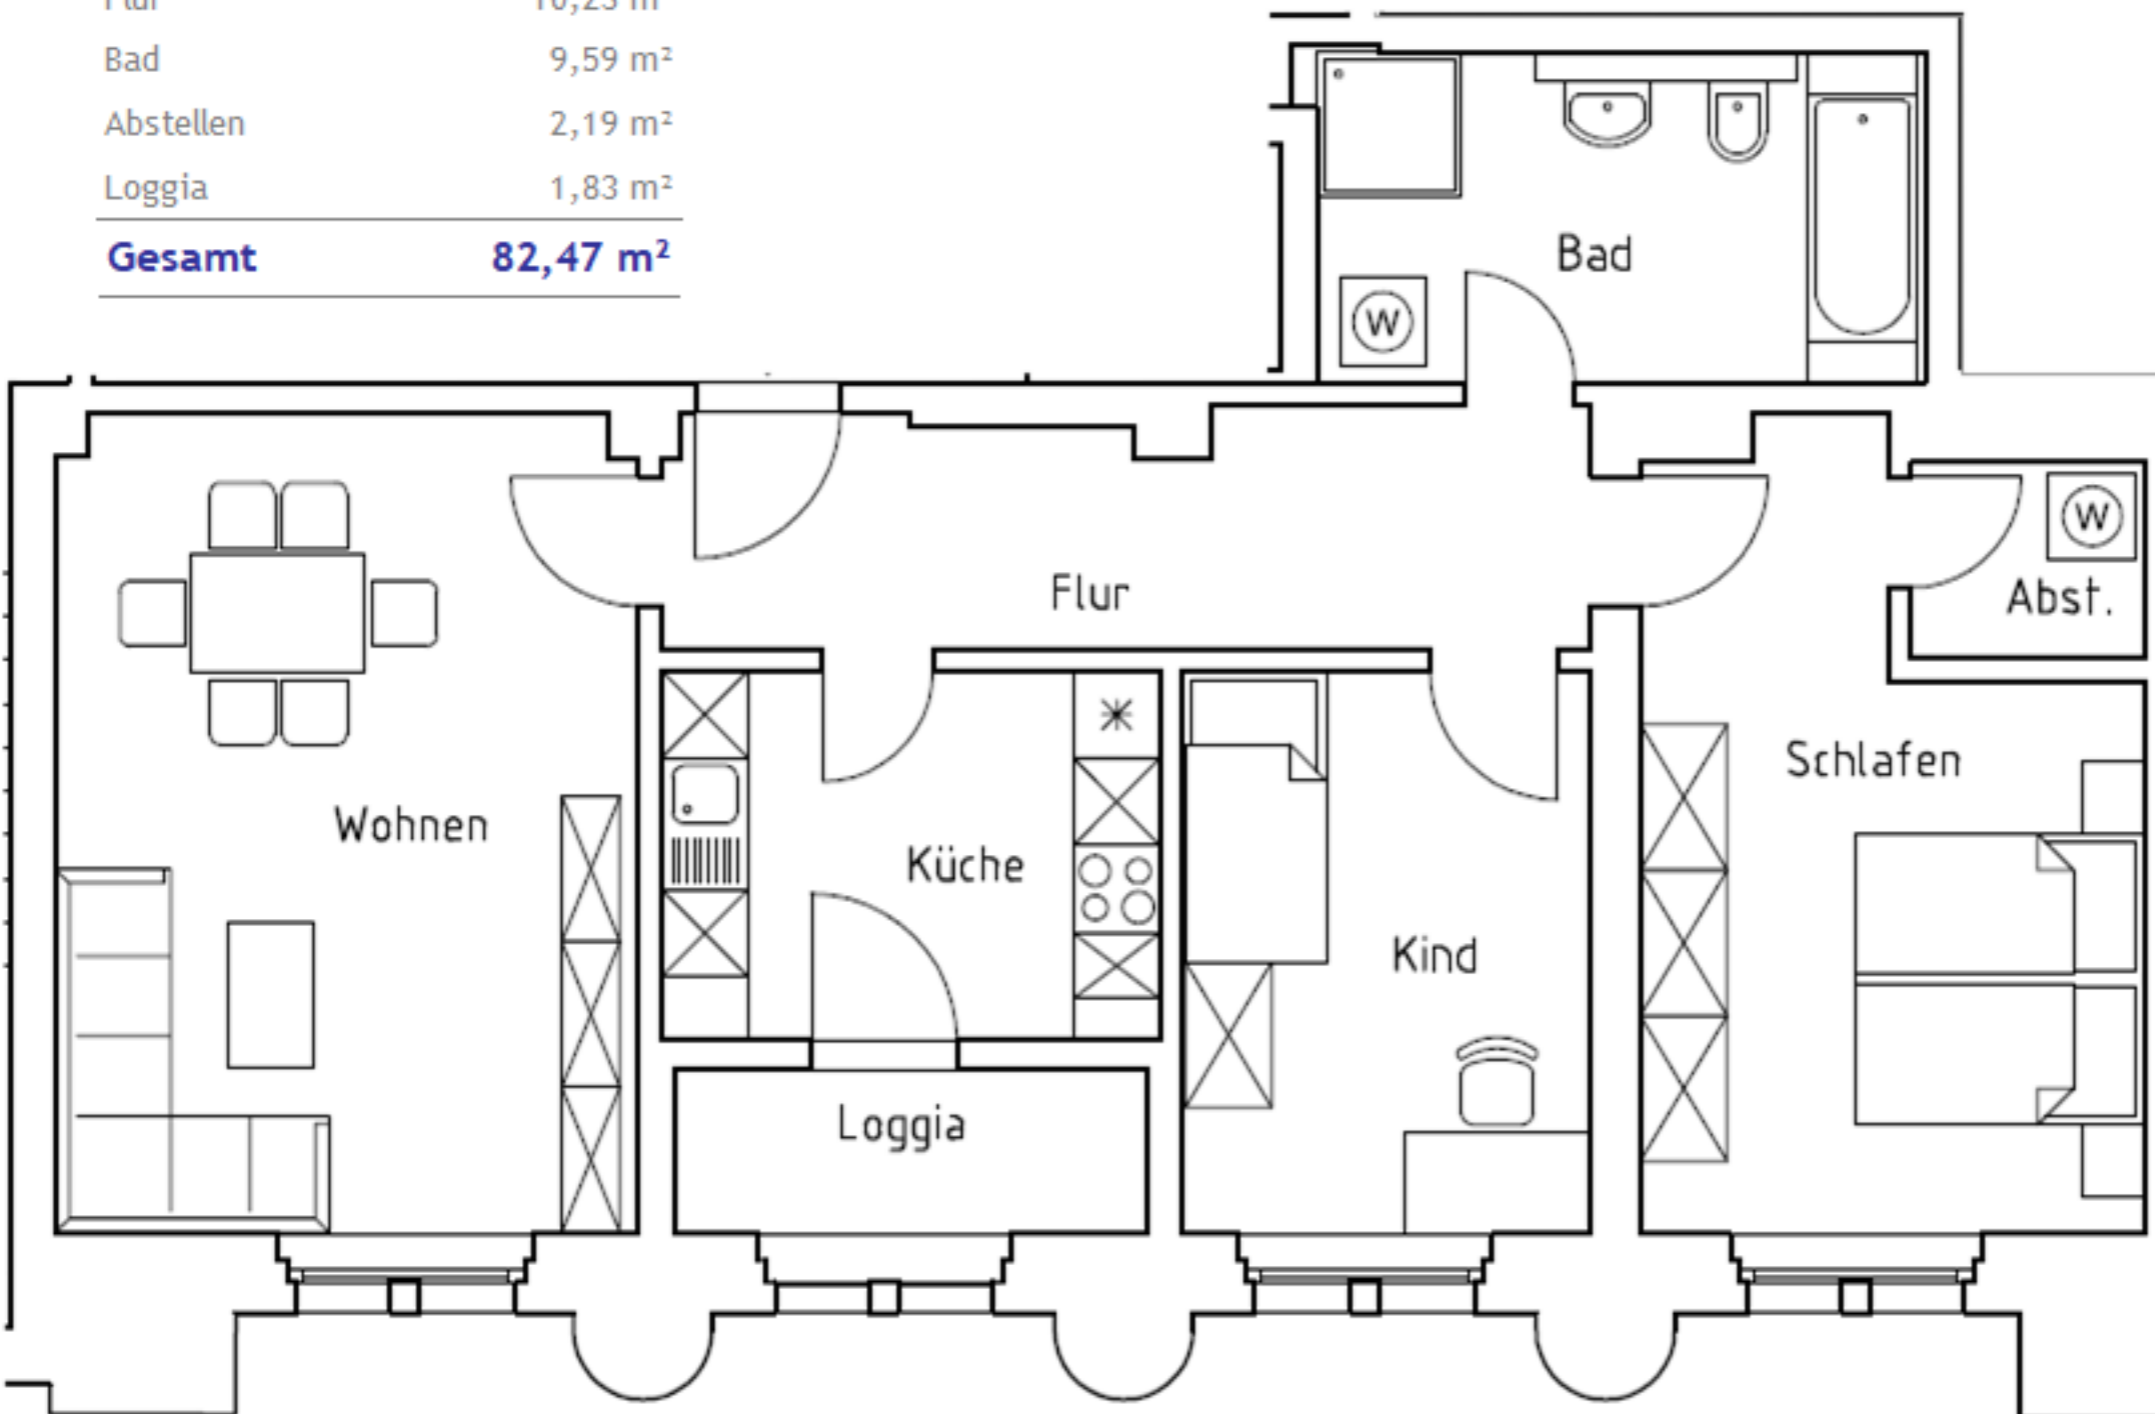

Dipl.- Kfm. Frank Müller
Hausverwaltung
Plauener Str. 11
08538 Weischlitz
Telefon 03 74 36 / 20 80 80
Telefax 03 74 36 / 20 80 89

Marlen Hartmann

hartmann@fmhv.de

03 74 36 / 20 80 82
0151 / 52 37 89 88

Plauen
Bahnhofstr. 40
Wohnung 8
3. Obergeschoss rechts

www.fmhv.de