


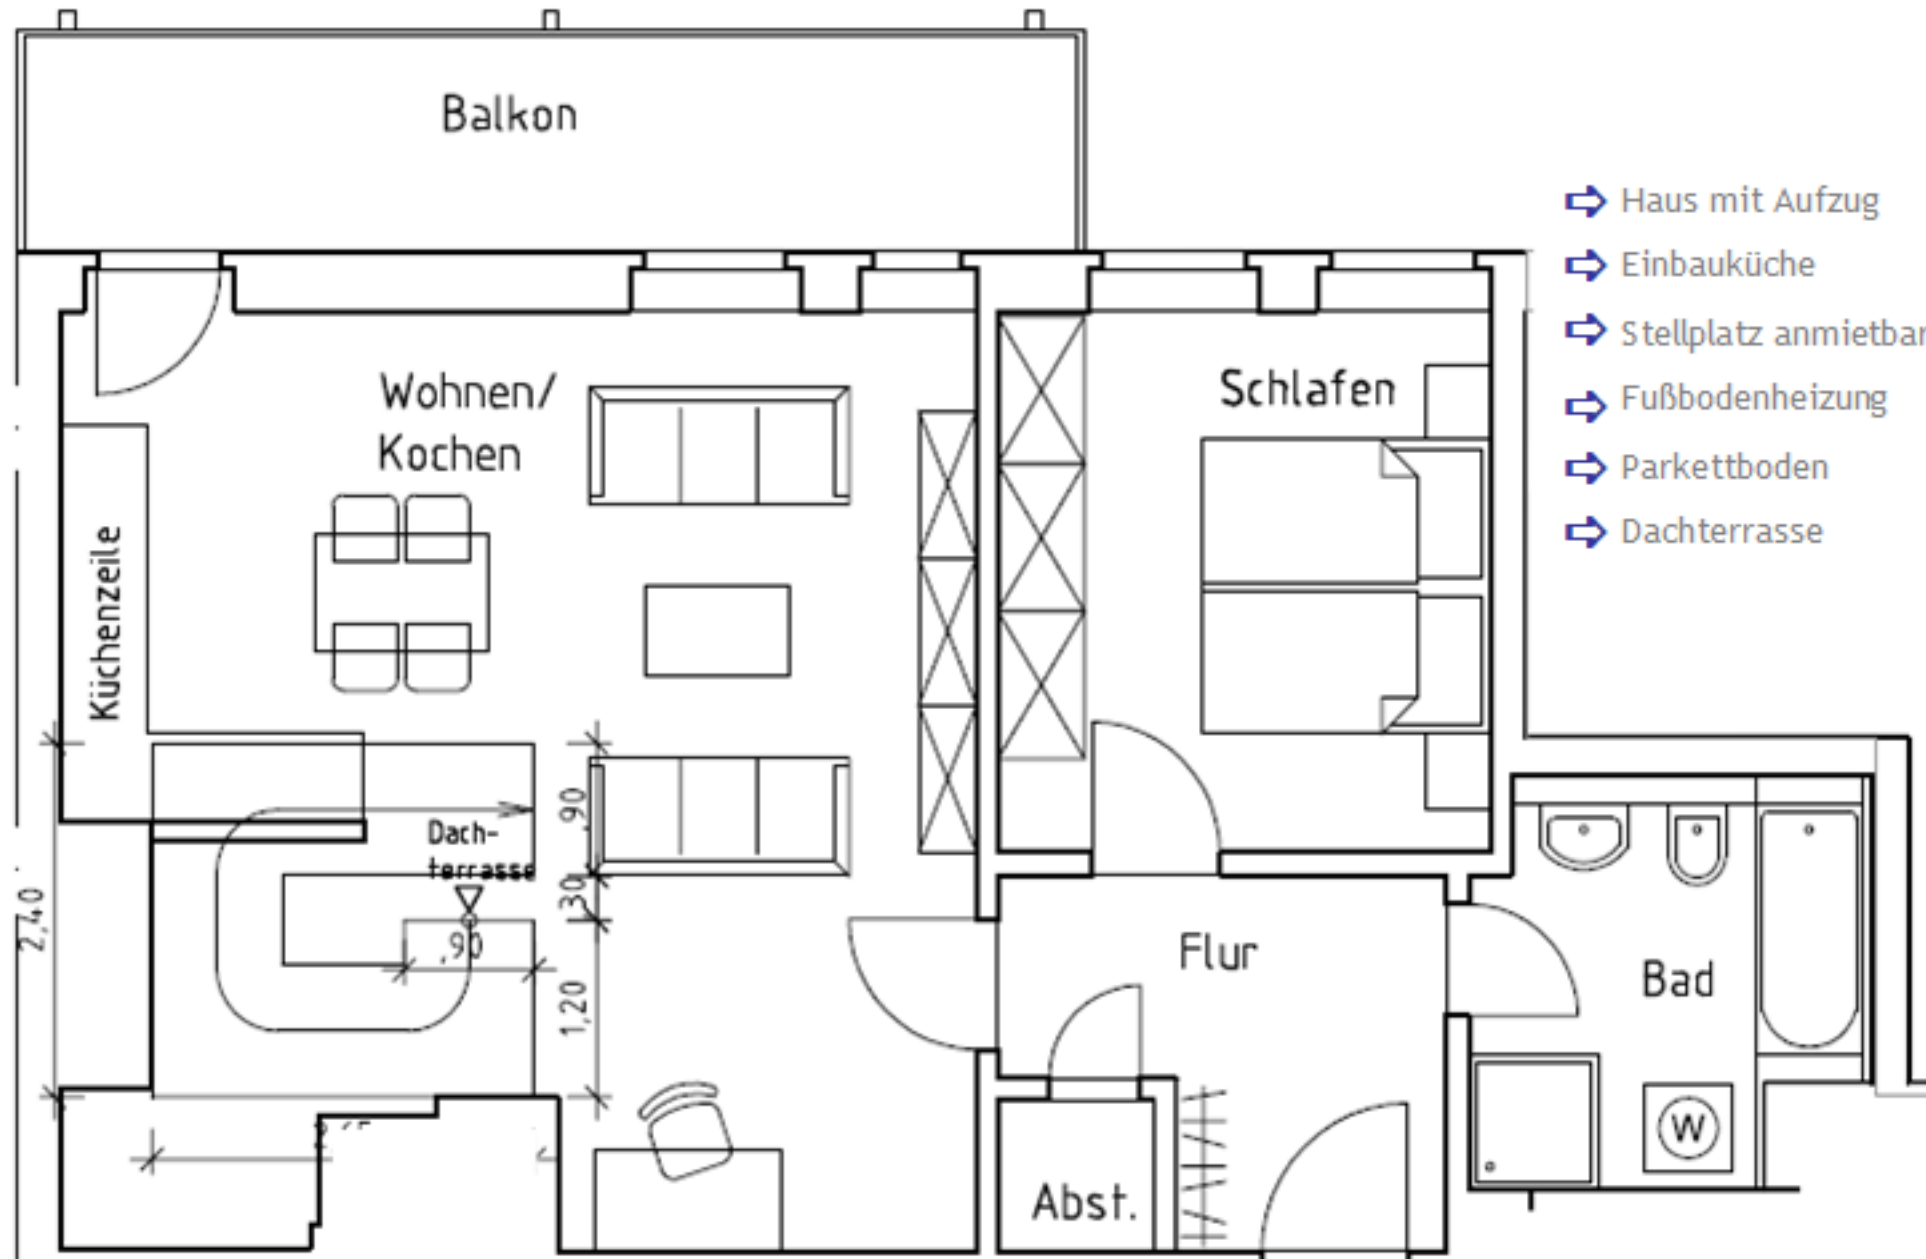

- ➡ Haus mit Aufzug
- ➡ Einbauküche
- ➡ Stellplatz anmietbar 30,- / Monat
- ➡ Fußbodenheizung
- ➡ Parkettboden
- ➡ Dachterrasse



Dipl.-Kfm. Frank Müller
Hausverwaltung
Plauener Str. 11
08538 Weischlitz
Telefon 03 74 36 / 20 80 80
Telefax 03 74 36 / 20 80 89

Marlen Hartmann

hartmann@fmhv.de

03 74 36 / 20 80 82
0151 / 52 37 89 88

Plauen

Bahnhofstr. 40

Wohnung 9

Dachgeschoss

www.fmhv.de

2-Raum-Wohnung

Dachgeschoss

Wohnen / Kochen	33,65 m ²
Schlafen	12,52 m ²
Flur	6,99 m ²
Abstellen	1,11 m ²
Bad	7,97 m ²
Balkon	5,29 m ²
Dachterrasse	9,45 m ²
Gesamt	76,98 m²

Kaltniete	770,00 €
Nebenkosten	178,00 €
Warmmiete	948,00 €
Kaution	1.540,00 €



Dachterrasse