


3-Raum-Wohnung

Wohnen	20,56 m ²
Schlafen	16,48 m ²
Kind	10,08 m ²
Küche	11,42 m ²
Bad	6,83 m ²
Flur	11,62 m ²
WC	1,58 m ²
Abstellen	1,11 m ²
Balkon (4,50 m ²)	2,25 m ²
Gesamt	81,93 m²

Kaltmiete	410,00 €
Nebenkosten	260,00 €
Warmmiete	670,00 €
Kaution	820,00 €

⇒ Haus mit Aufzug

⇒ Stellplatz anmietbar 15,- €/Monat

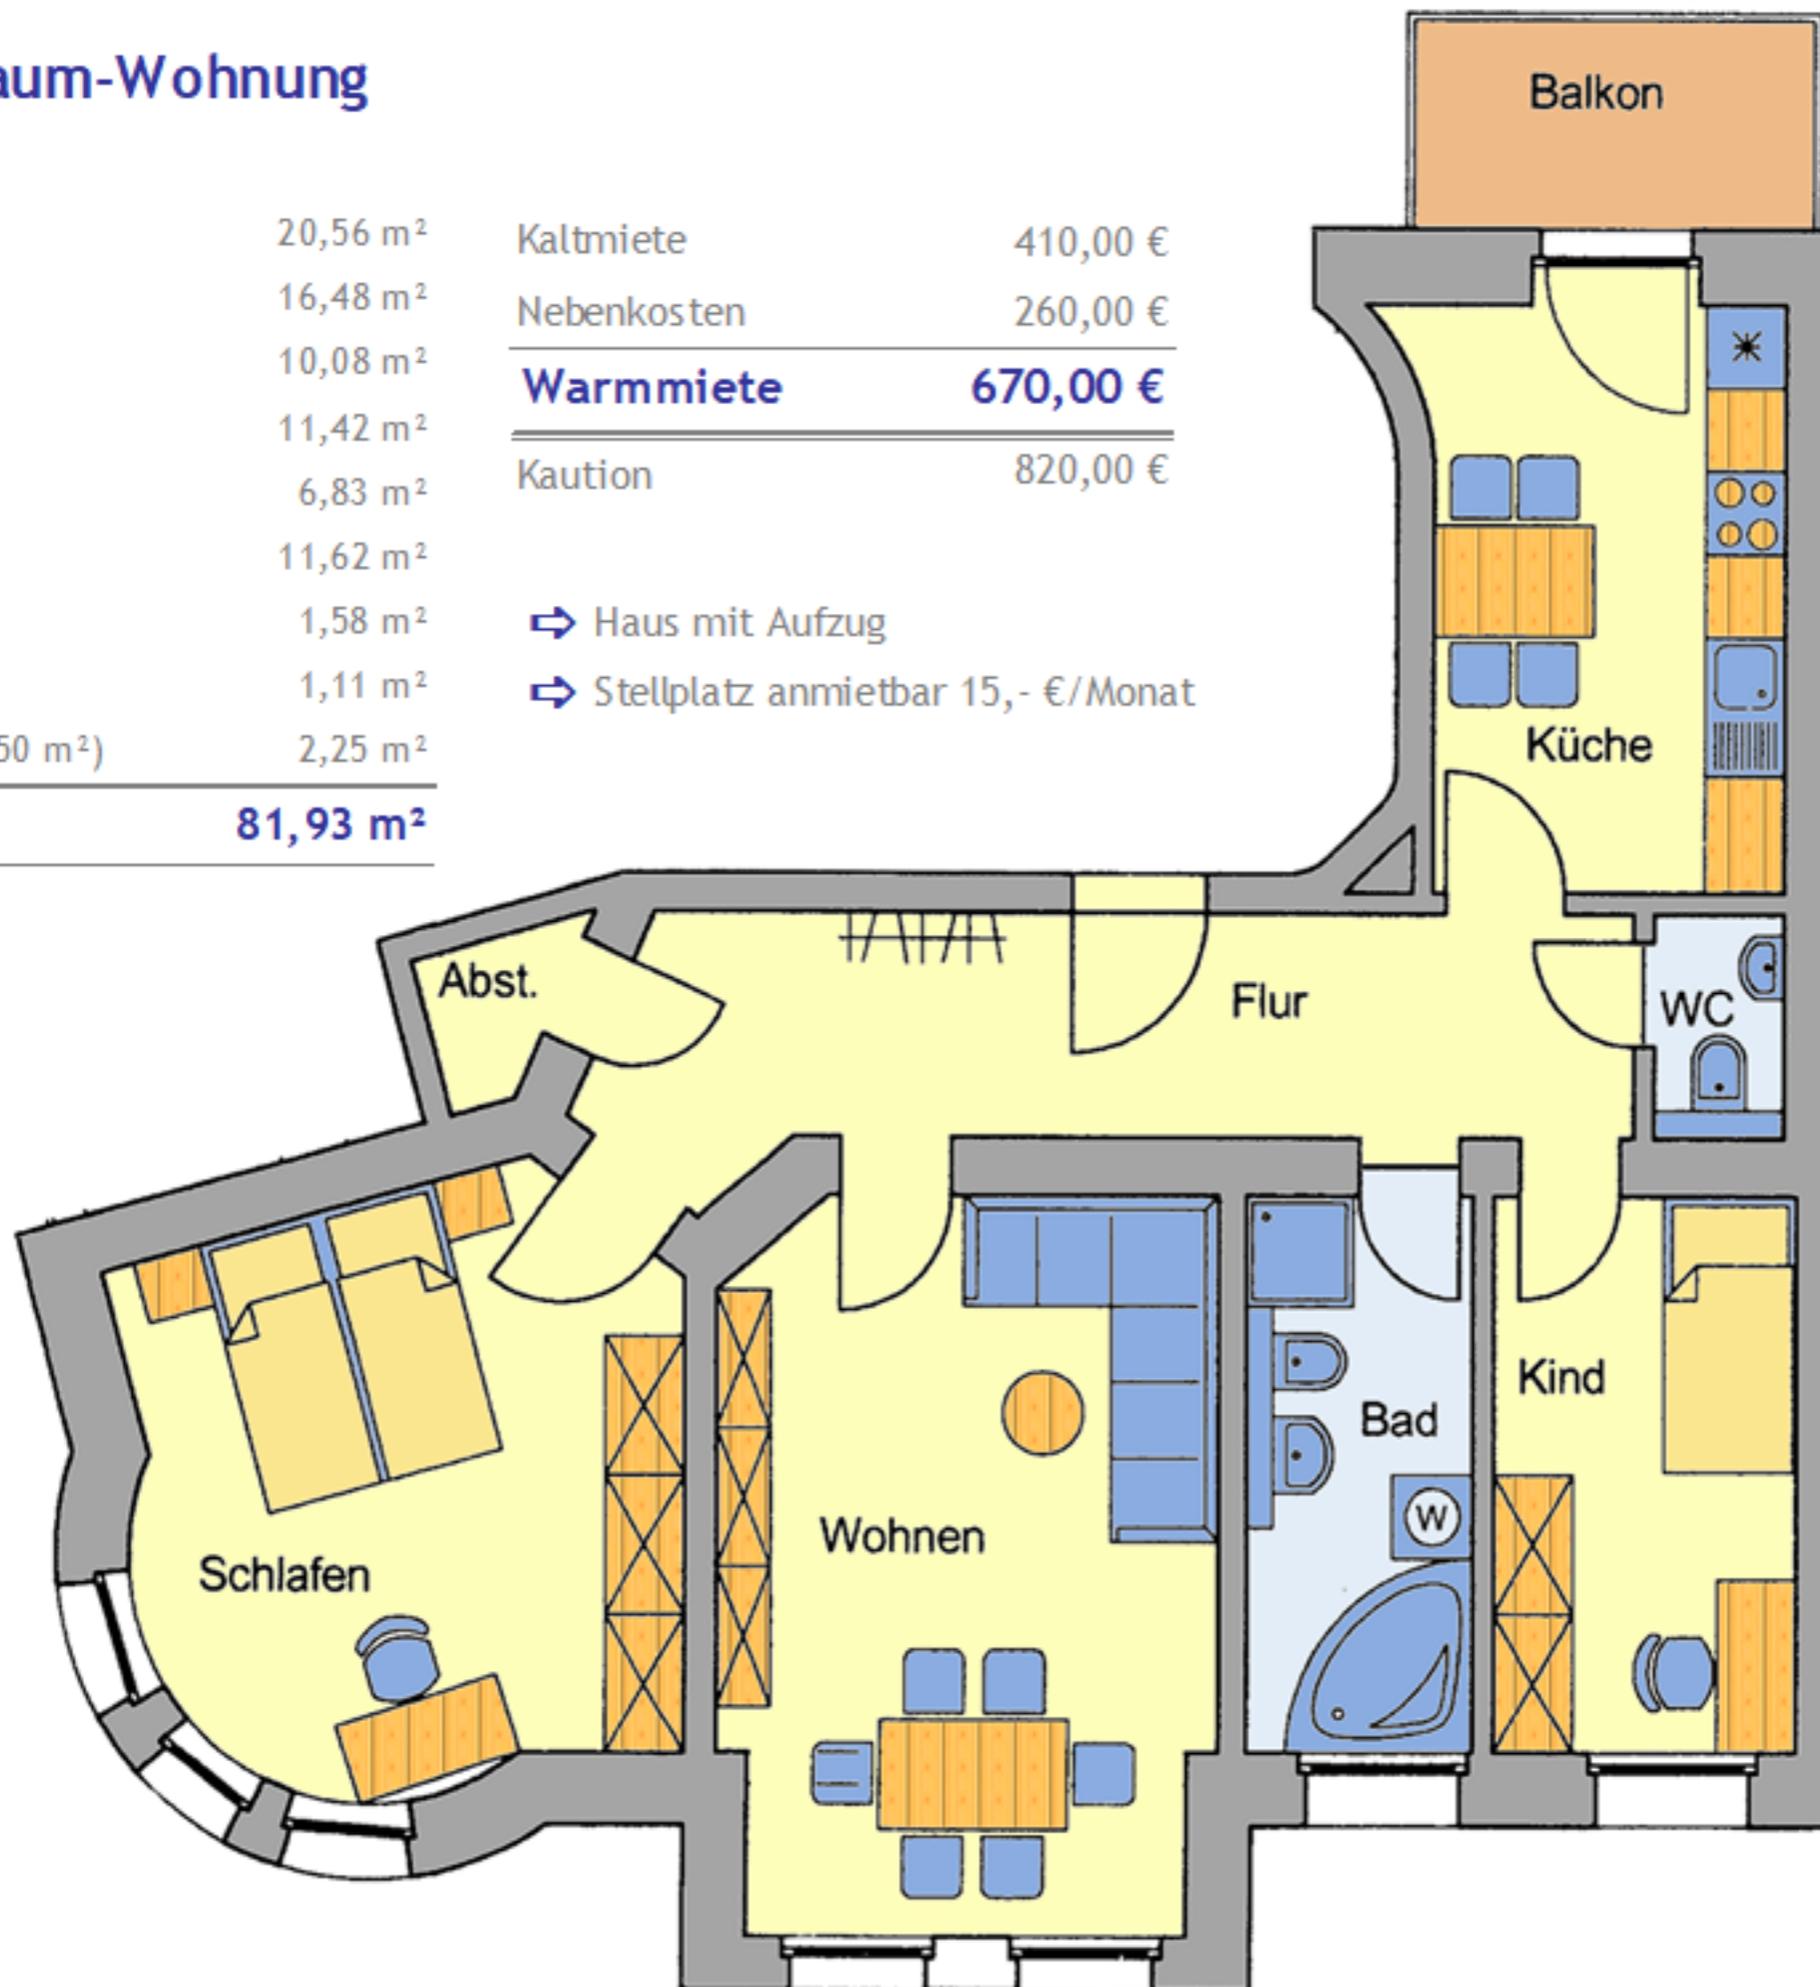

Dipl.-Kfm. Frank Müller
Hausverwaltung
Plauer Str. 11
08538 Weischlitz
Telefon 03 74 36 / 20 80 80
Telefax 03 74 36 / 20 80 89

Marlen Hartmann

hartmann@fmhv.de

03 74 36 / 20 80 82
0151 / 52 37 89 88

Plauen

Jößnitzer Str. 86

Wohnung 03

1.Obergeschoss links

www.fmhv.de