


4-Raum-Wohnung



Wohnen / Kochen	40,58 m ²
Schlafen	18,92 m ²
Kind 1	11,77 m ²
Kind 2	12,29 m ²
Flur 1	12,75 m ²
Bad	8,24 m ²
WC	2,01 m ²
Abstellen	3,24 m ²
Balkon	6,34 m ²
Gesamt	116,14 m²

Kaltmiete	854,00 €
Nebenkosten	240,00 €
Warmmiete	1.094,00 €
Kauti on	1.708,00 €

- ⇒ Haus mit Aufzug
- ⇒ ebenerdige Dusche
- ⇒ Einbauradio im Bad
- ⇒ zusätzliche elektrische Fußbodenheizung im Bad
- ⇒ Stellplatz anmietbar 40,- €/Monat

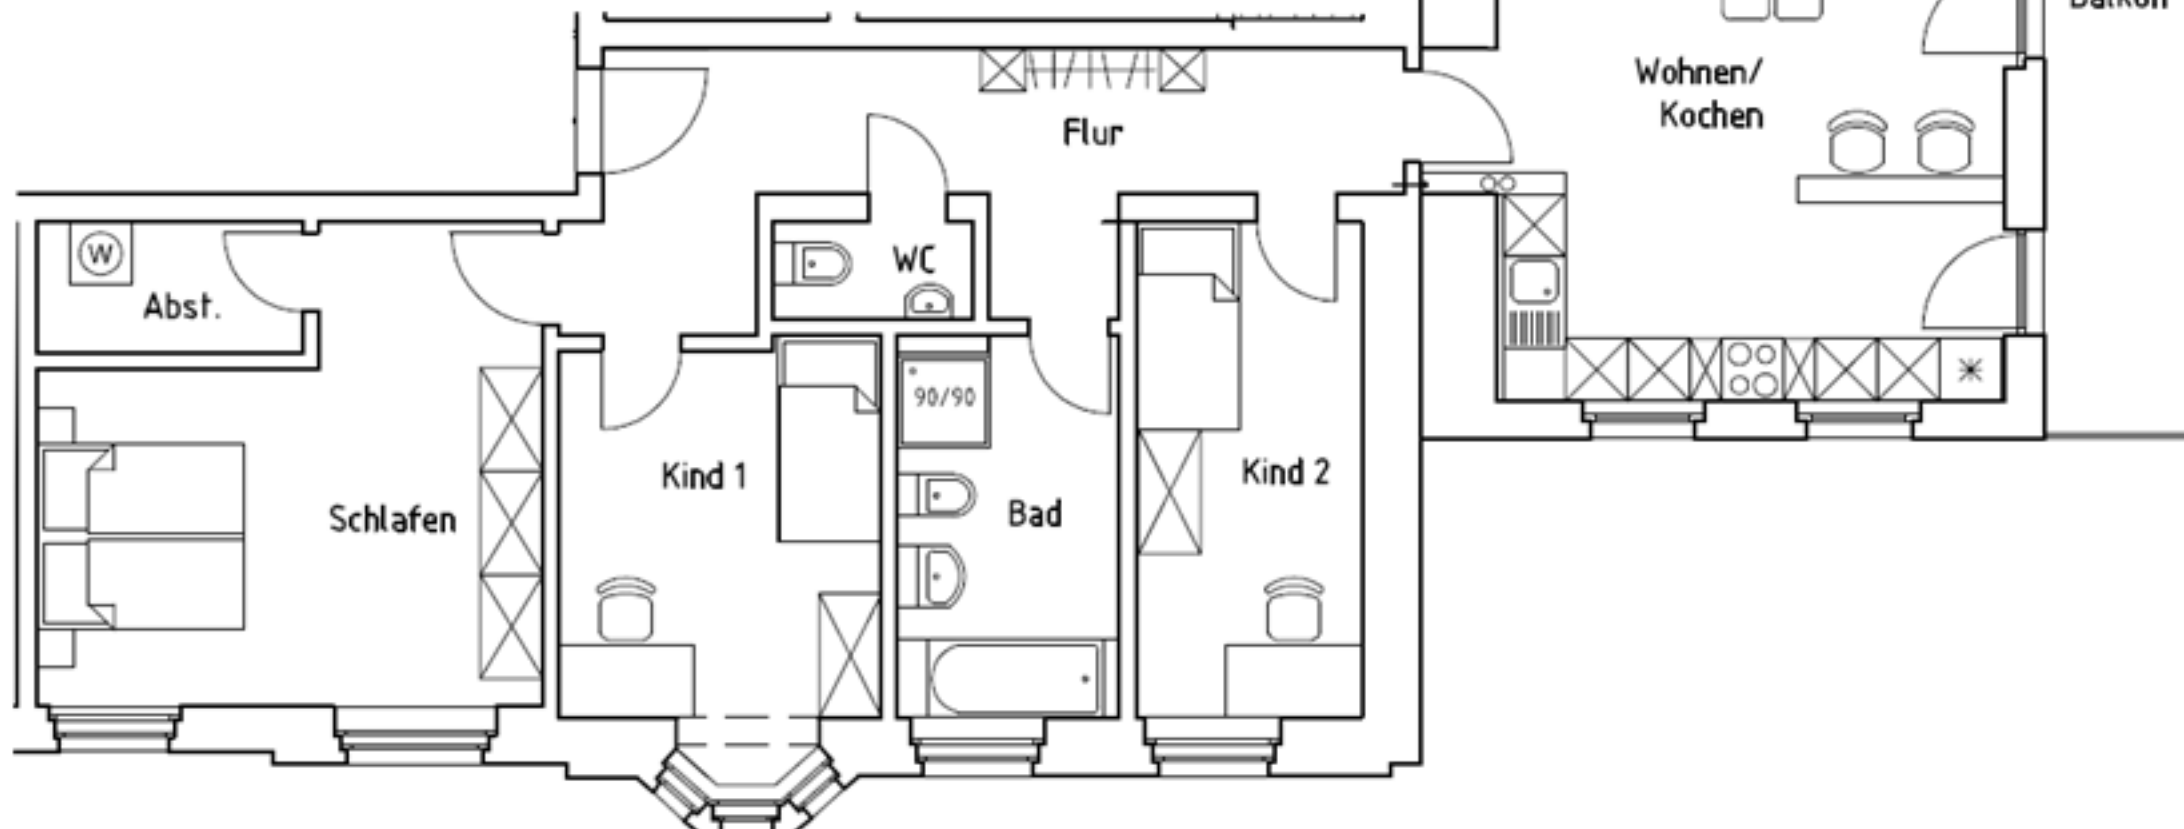

Dipl.- Kfm. Frank Müller
Hausverwaltung
Plauener Str. 11
08538 Weischlitz
Telefon 03 74 36 / 20 80 80
Telefax 03 74 36 / 20 80 89

Marlen Hartmann

hartmann@fmhv.de

03 74 36 / 20 80 82
0151 / 52 37 89 88

Plauen
Melanchthonstr. 7

Wohnung 7

1.Obergeschoss

www.fmhv.de