


Erdgeschoss

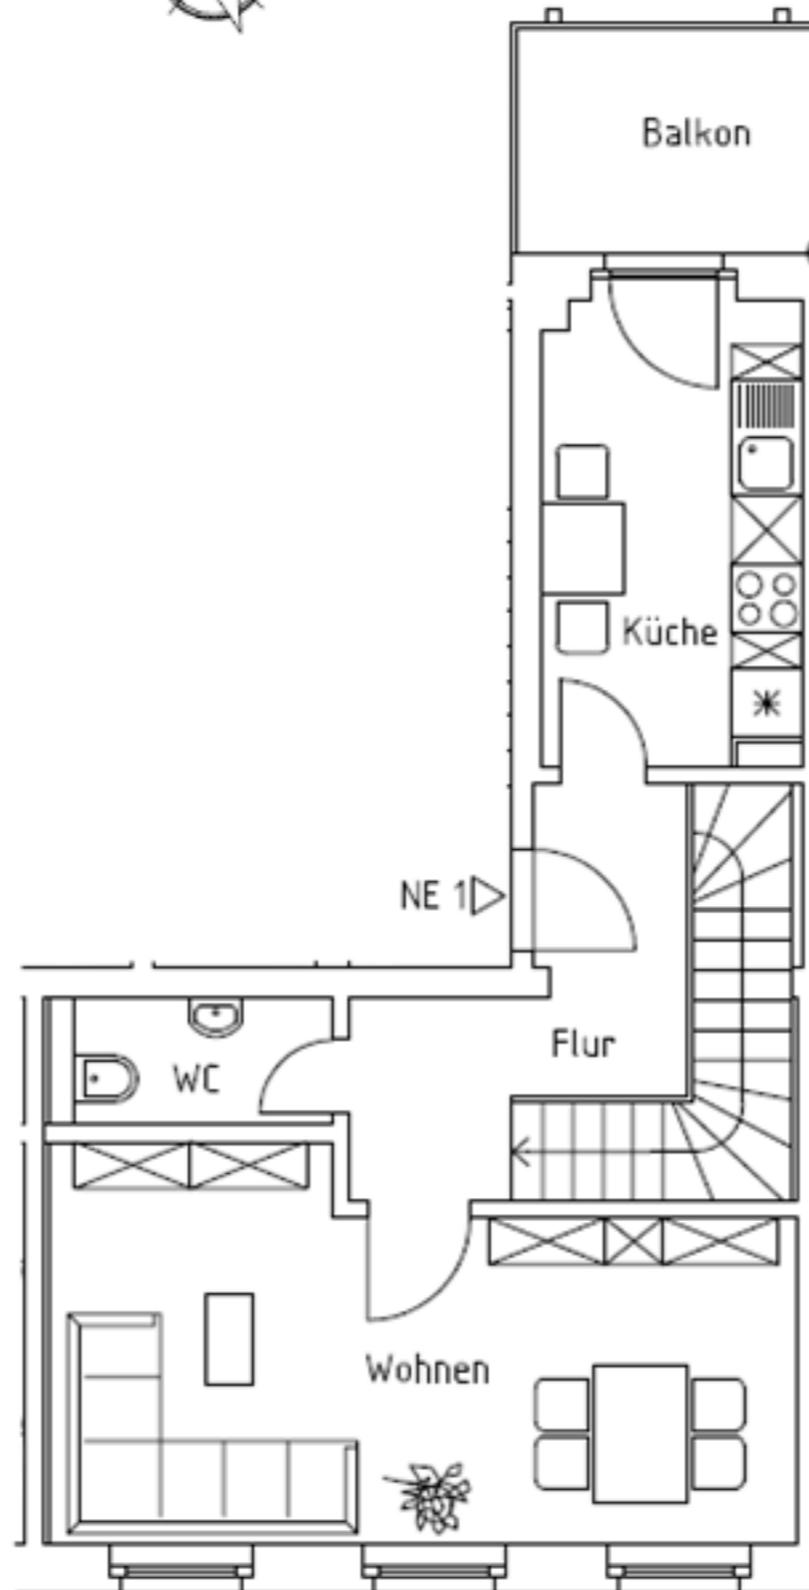

1. Obergeschoss

2-Raum-Wohnung

Schlafen	15,42 m ²
Flur	1,99 m ²
Bad	8,21 m ²
Abstellen	1,33 m ²
Wohnen	20,32 m ²
Küche	8,10 m ²
Flur	5,48 m ²
WC	2,46 m ²
Balkon	2,54 m ²

Gesamt 65,85 m²

Kaltmiete 478,00 €

Nebenkosten 152,00 €

Warmmiete 630,00 €

Kaution 956,00 €

- ➡ zusätzliche elektrische Fußbodenheizung im Bad
- ➡ Einbauradio im Bad
- ➡ Abstellraum im Treppenhaus



Dipl.-Kfm. Frank Müller
Hausverwaltung
Plauer Str. 11
08538 Weischlitz
Telefon 03 74 36 / 20 80 80
Telefax 03 74 36 / 20 80 89

Marlen Hartmann

hartmann@fmhv.de

03 74 36 / 20 80 82
0151 / 52 37 89 88

Plauen
Schillerstr. 8

Wohnung 1

EG rechts /1.OG li

www.fmhv.de